


3. - 4. März 2012

redblue Messe - HEILBRONN

Bauen Wohnen & Renovieren

HALLE B

Anlieferung
Tor 3/4/5
LKW

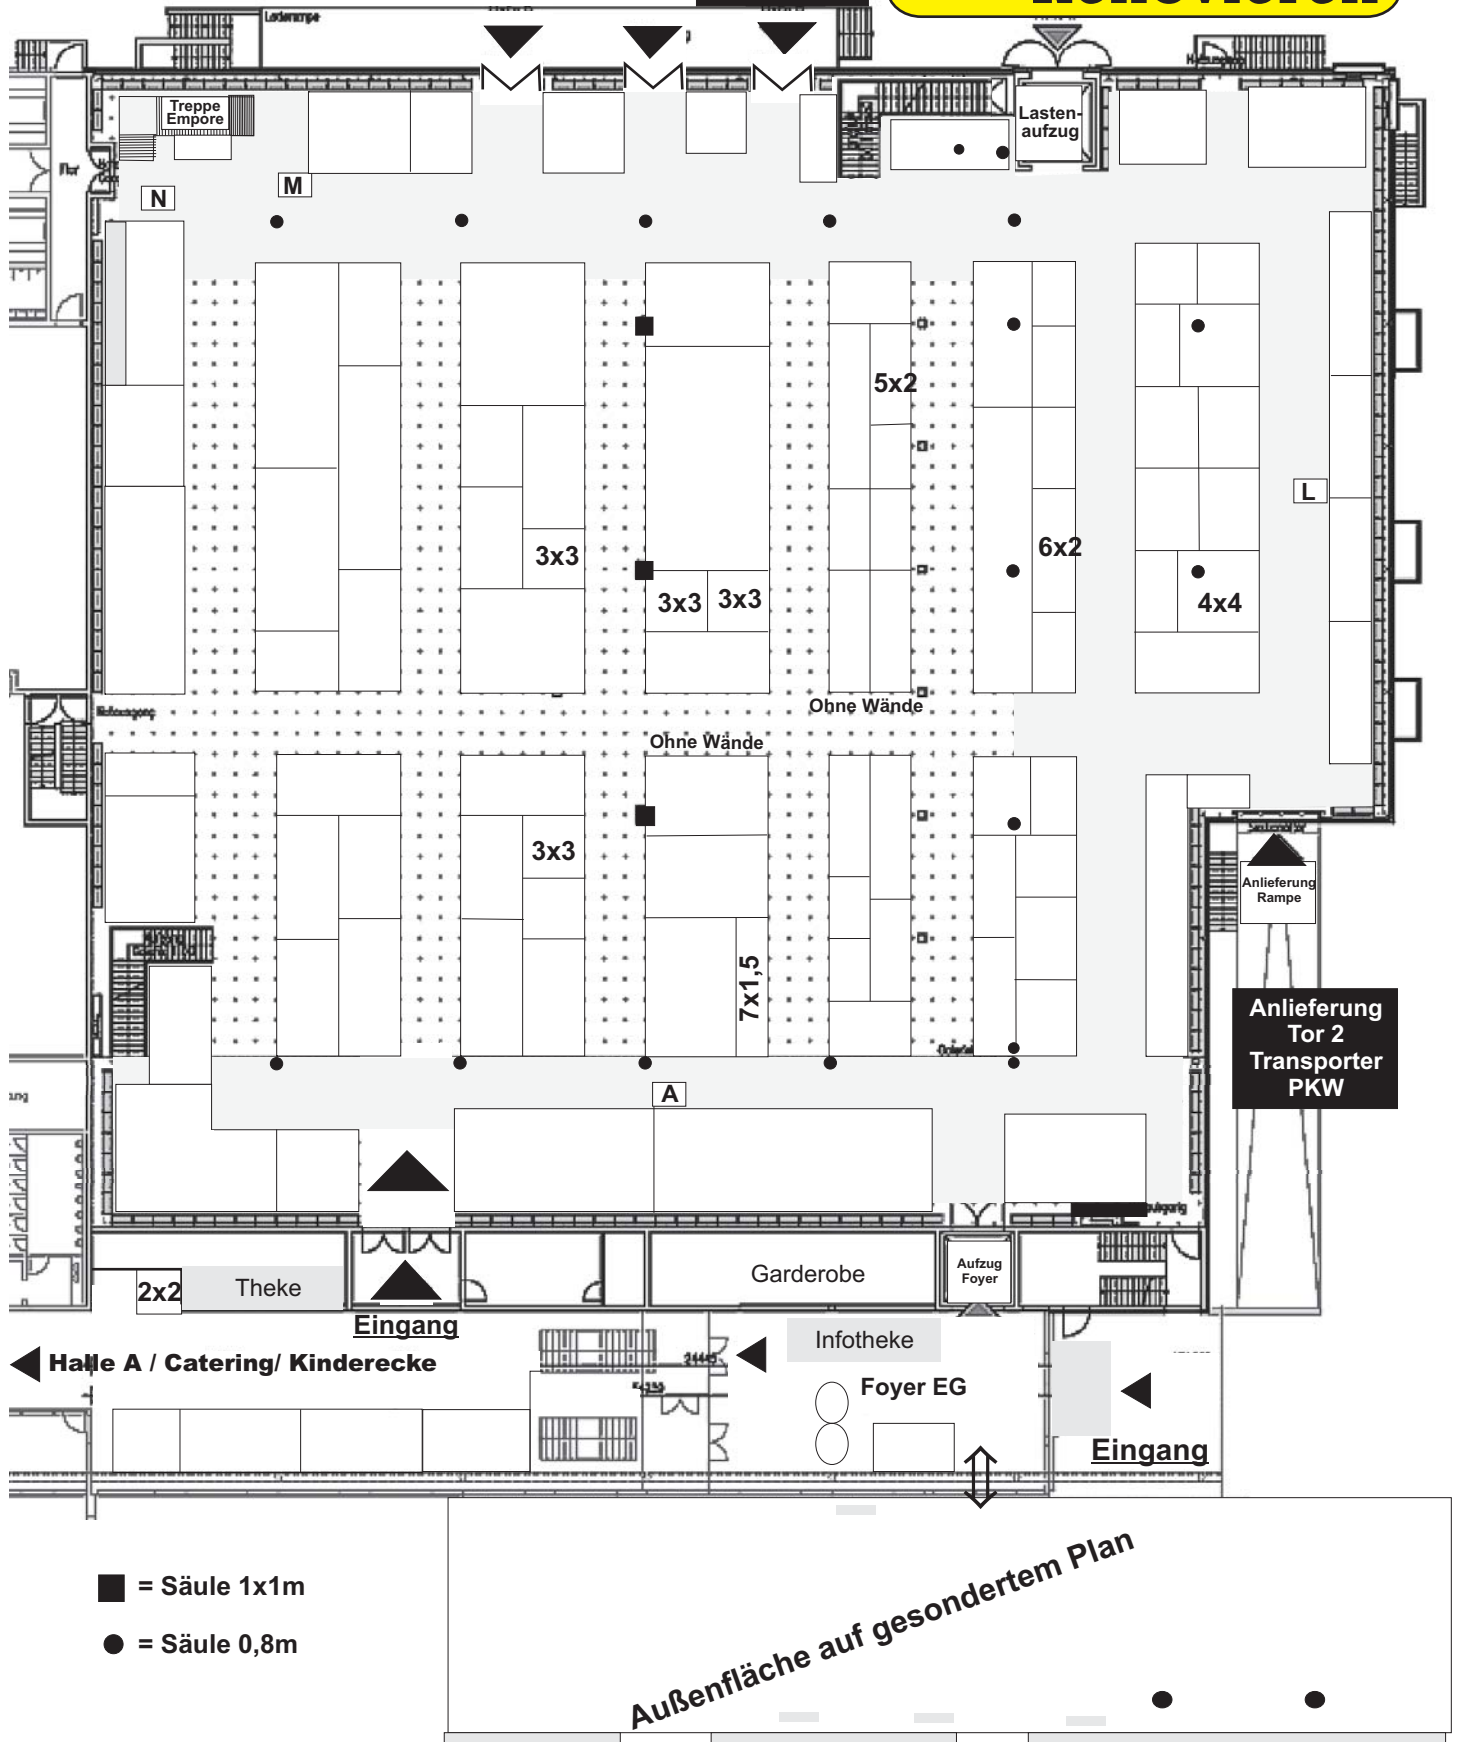

■ = Säule 1x1m

● = Säule 0,8m

Außenfläche auf gesondertem Plan